
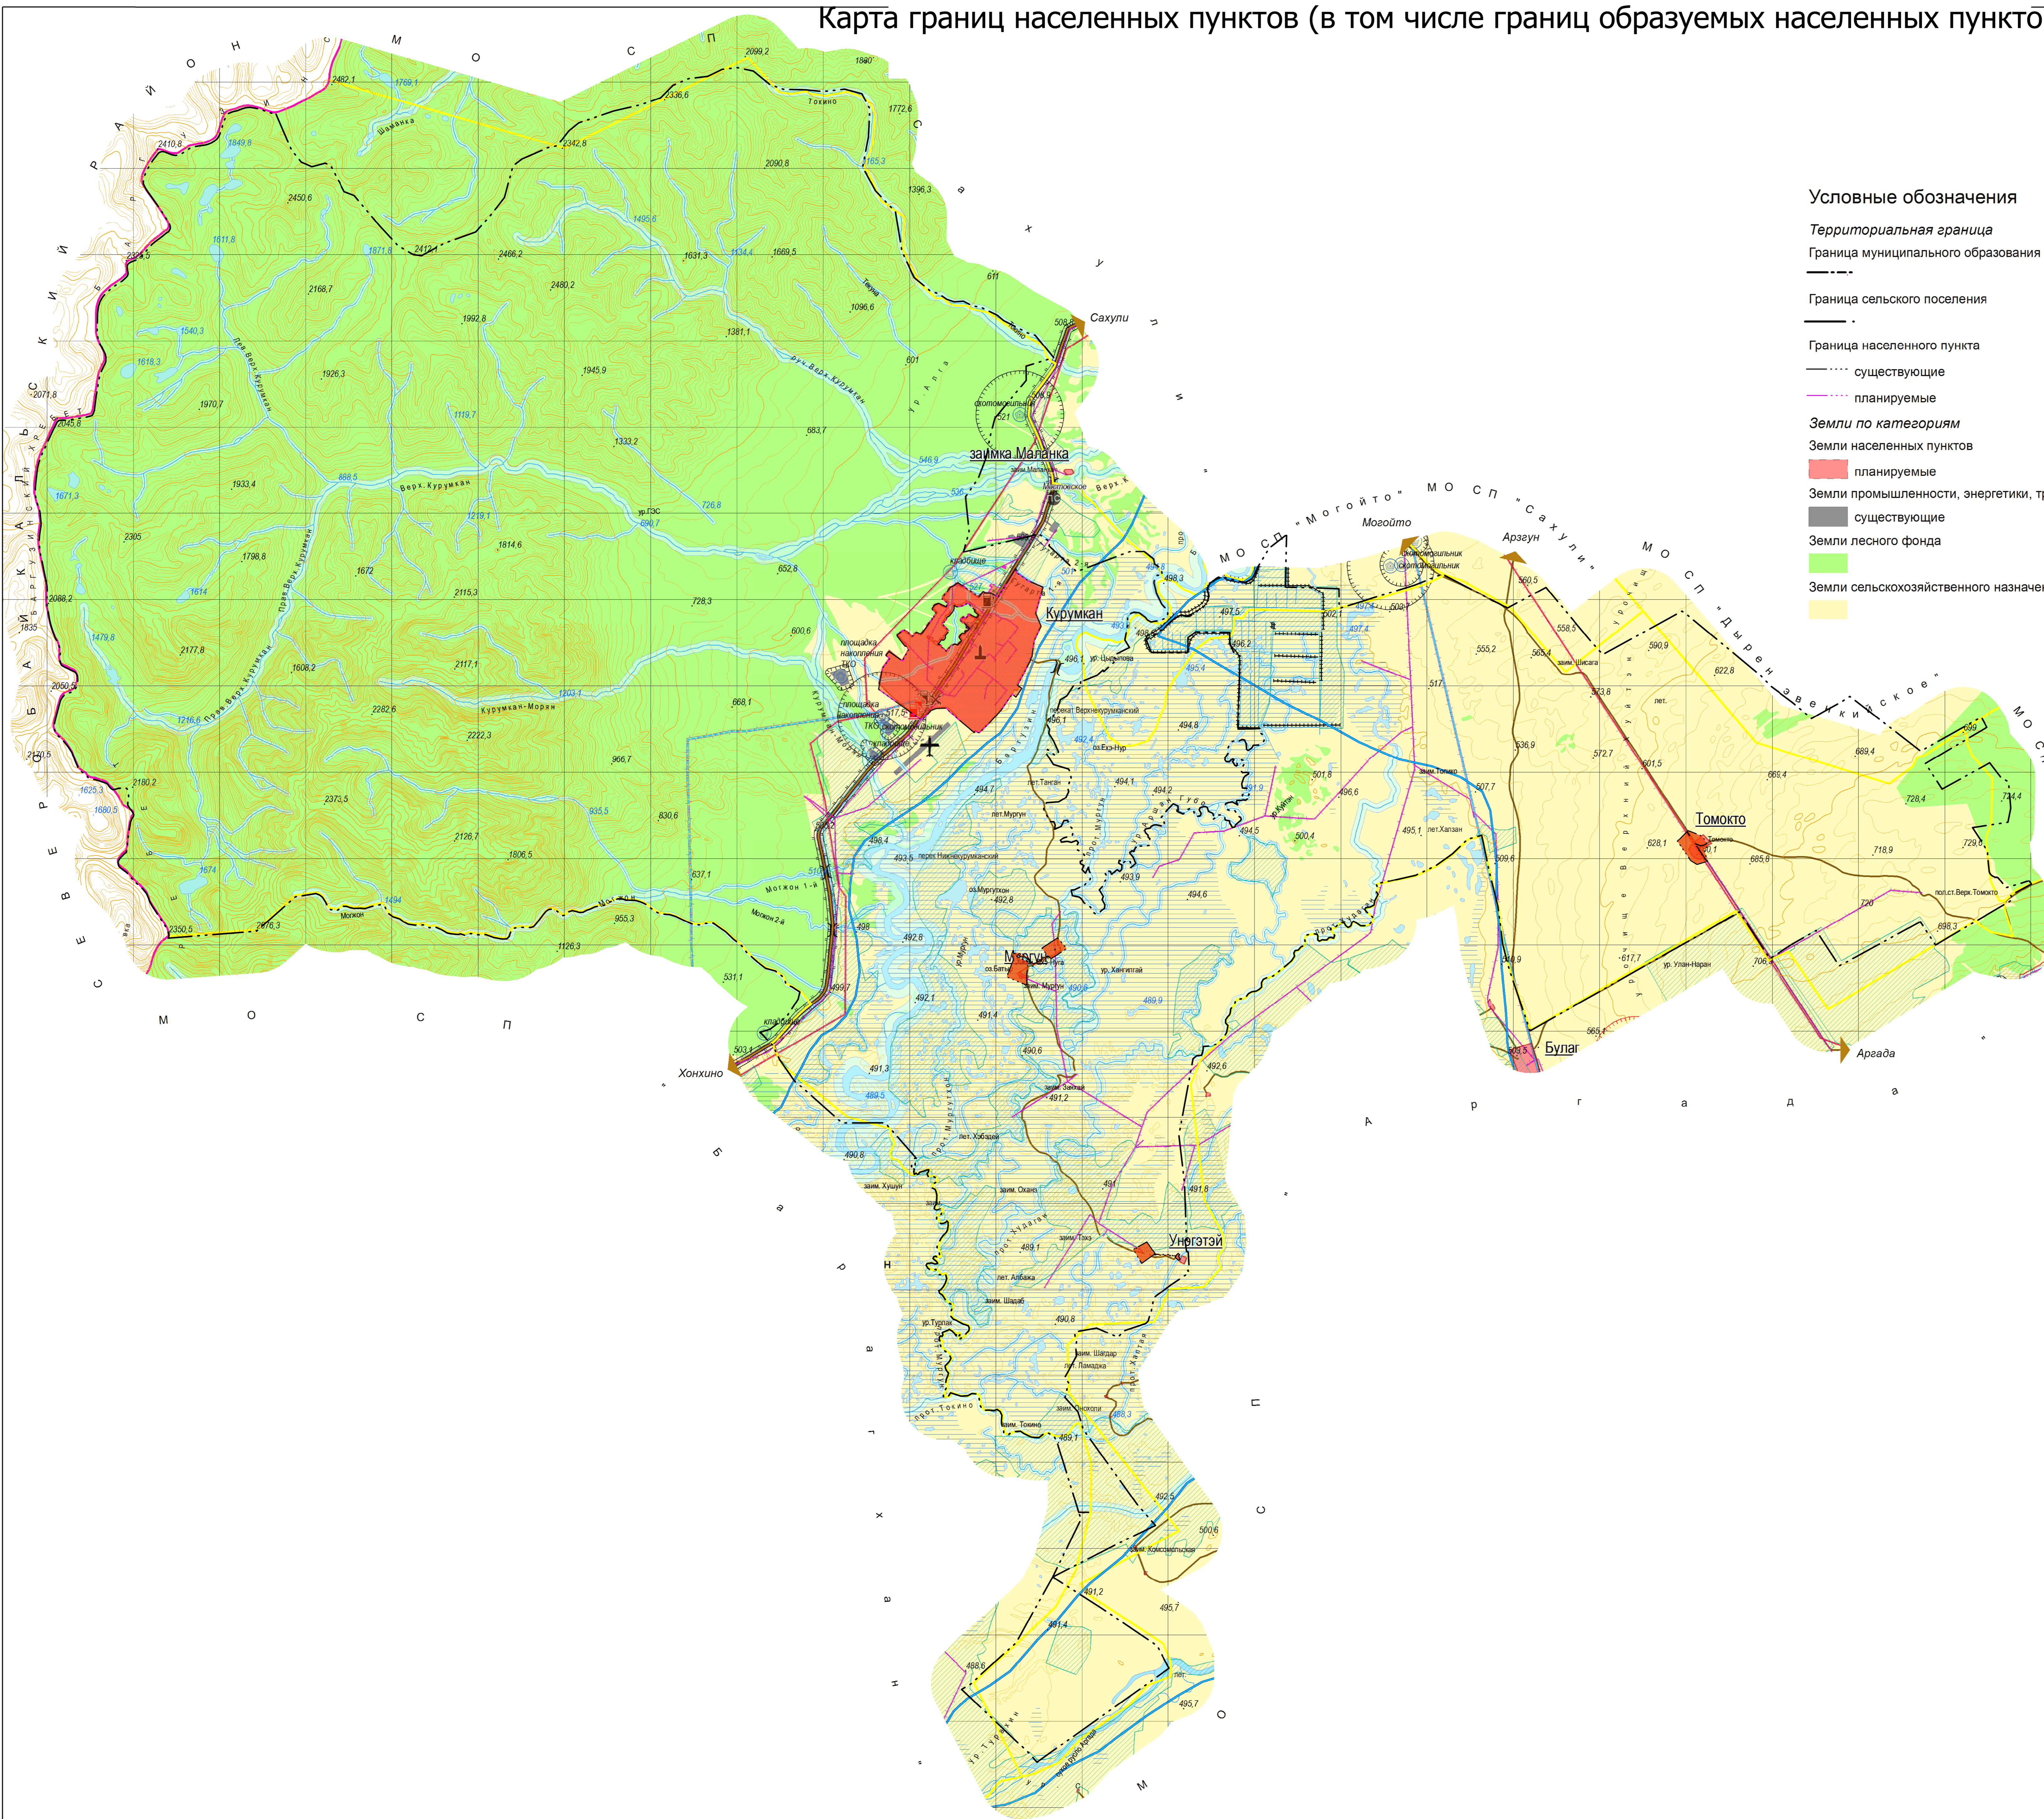


Карта границ населенных пунктов (в том числе границ образуемых населенных пунктов)

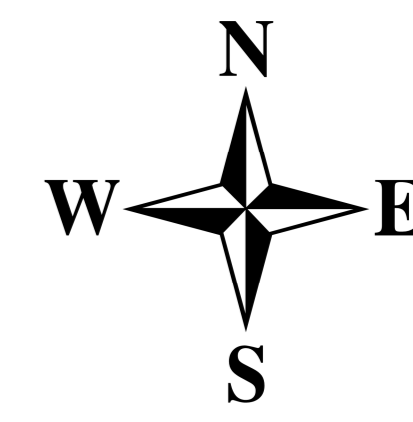

Условные обозначения

- Территориальная граница**  
 Граница муниципального образования  
 Граница сельского поселения  
 Граница населенного пункта  
 — существующие  
 - - - планируемые
- Земли по категориям**  
 Земли населенных пунктов  
 — планируемые  
 — существующие  
 Земли промышленности, энергетики, транспорта  
 — существующие  
 — планируемые  
 Земли лесного фонда  
 — существующие  
 — планируемые  
 Земли сельскохозяйственного назначения  
 — существующие  
 — планируемые

- Объекты капитального строительства**  
 ОКС внешнего автомобильного транспорта  
 Автомобильные дороги  
 — Дорога общего пользования регионального значения  
 — Дорога общего пользования местного значения  
 Автозаправочная станция, существующие  
 Автозаправочная станция, планируемые  
 Автогазозаправочная станция, планируемые  
 Станция технического обслуживания, существующие
- ОКС транспортных сооружений**  
 — Мост, существующие  
 — Мост, планируемые  
 ОКС электроэнергетики  
 Линия электропередачи (ЛЭП)  
 ЛЭП 110 кВ, существующие  
 ЛЭП 110 кВ, планируемые  
 ЛЭП 35 кВ, существующие  
 ЛЭП 10 кВ, существующие
- ОКС водного транспорта и гидротехнические сооружения**  
 Дамба  
 — существующие  
 — планируемые  
 ОКС воздушного транспорта  
 Аэродром, существующие
- ОКС специального назначения**  
 — существующие  
 — планируемые
- Объекты культурного наследия**  
 — Памятник истории
- Зоны с особыми условиями использования территории**  
 Водоохранная зона  
 Санитарно-защитная зона  
 — существующая  
 — планируемая  
 Охранная зона  
 Санитарный разрыв (санитарная полоса отчуждения)  
 Иные зоны  
 — Особо ценные продуктивные сельскохозяйственные угодья
- Районы распространения полезных ископаемых и подземных вод**  
 — Песок строительный
- Территории, подверженные риску возникновения чрезвычайных ситуаций природного и техногенного характера**  
 Территории, подверженные воздействию чрезвычайных ситуаций природного характера  
 — Территории, подверженные подтоплению  
 Болото

Изм.	Кол. Уч.	Лист	№ Док.	Подпись	Дата	Внесение изменений в генеральный план МО СП "Курумкан"		
ГАП	Очирев О.А.					Стадия	Лист	Листов
Разраб.						ГП		
Карта планируемых границ населенных пунктов						ООО "Терра плюс"		