


Карта планируемого размещения объектов местного значения

Масштаб 1:50 000

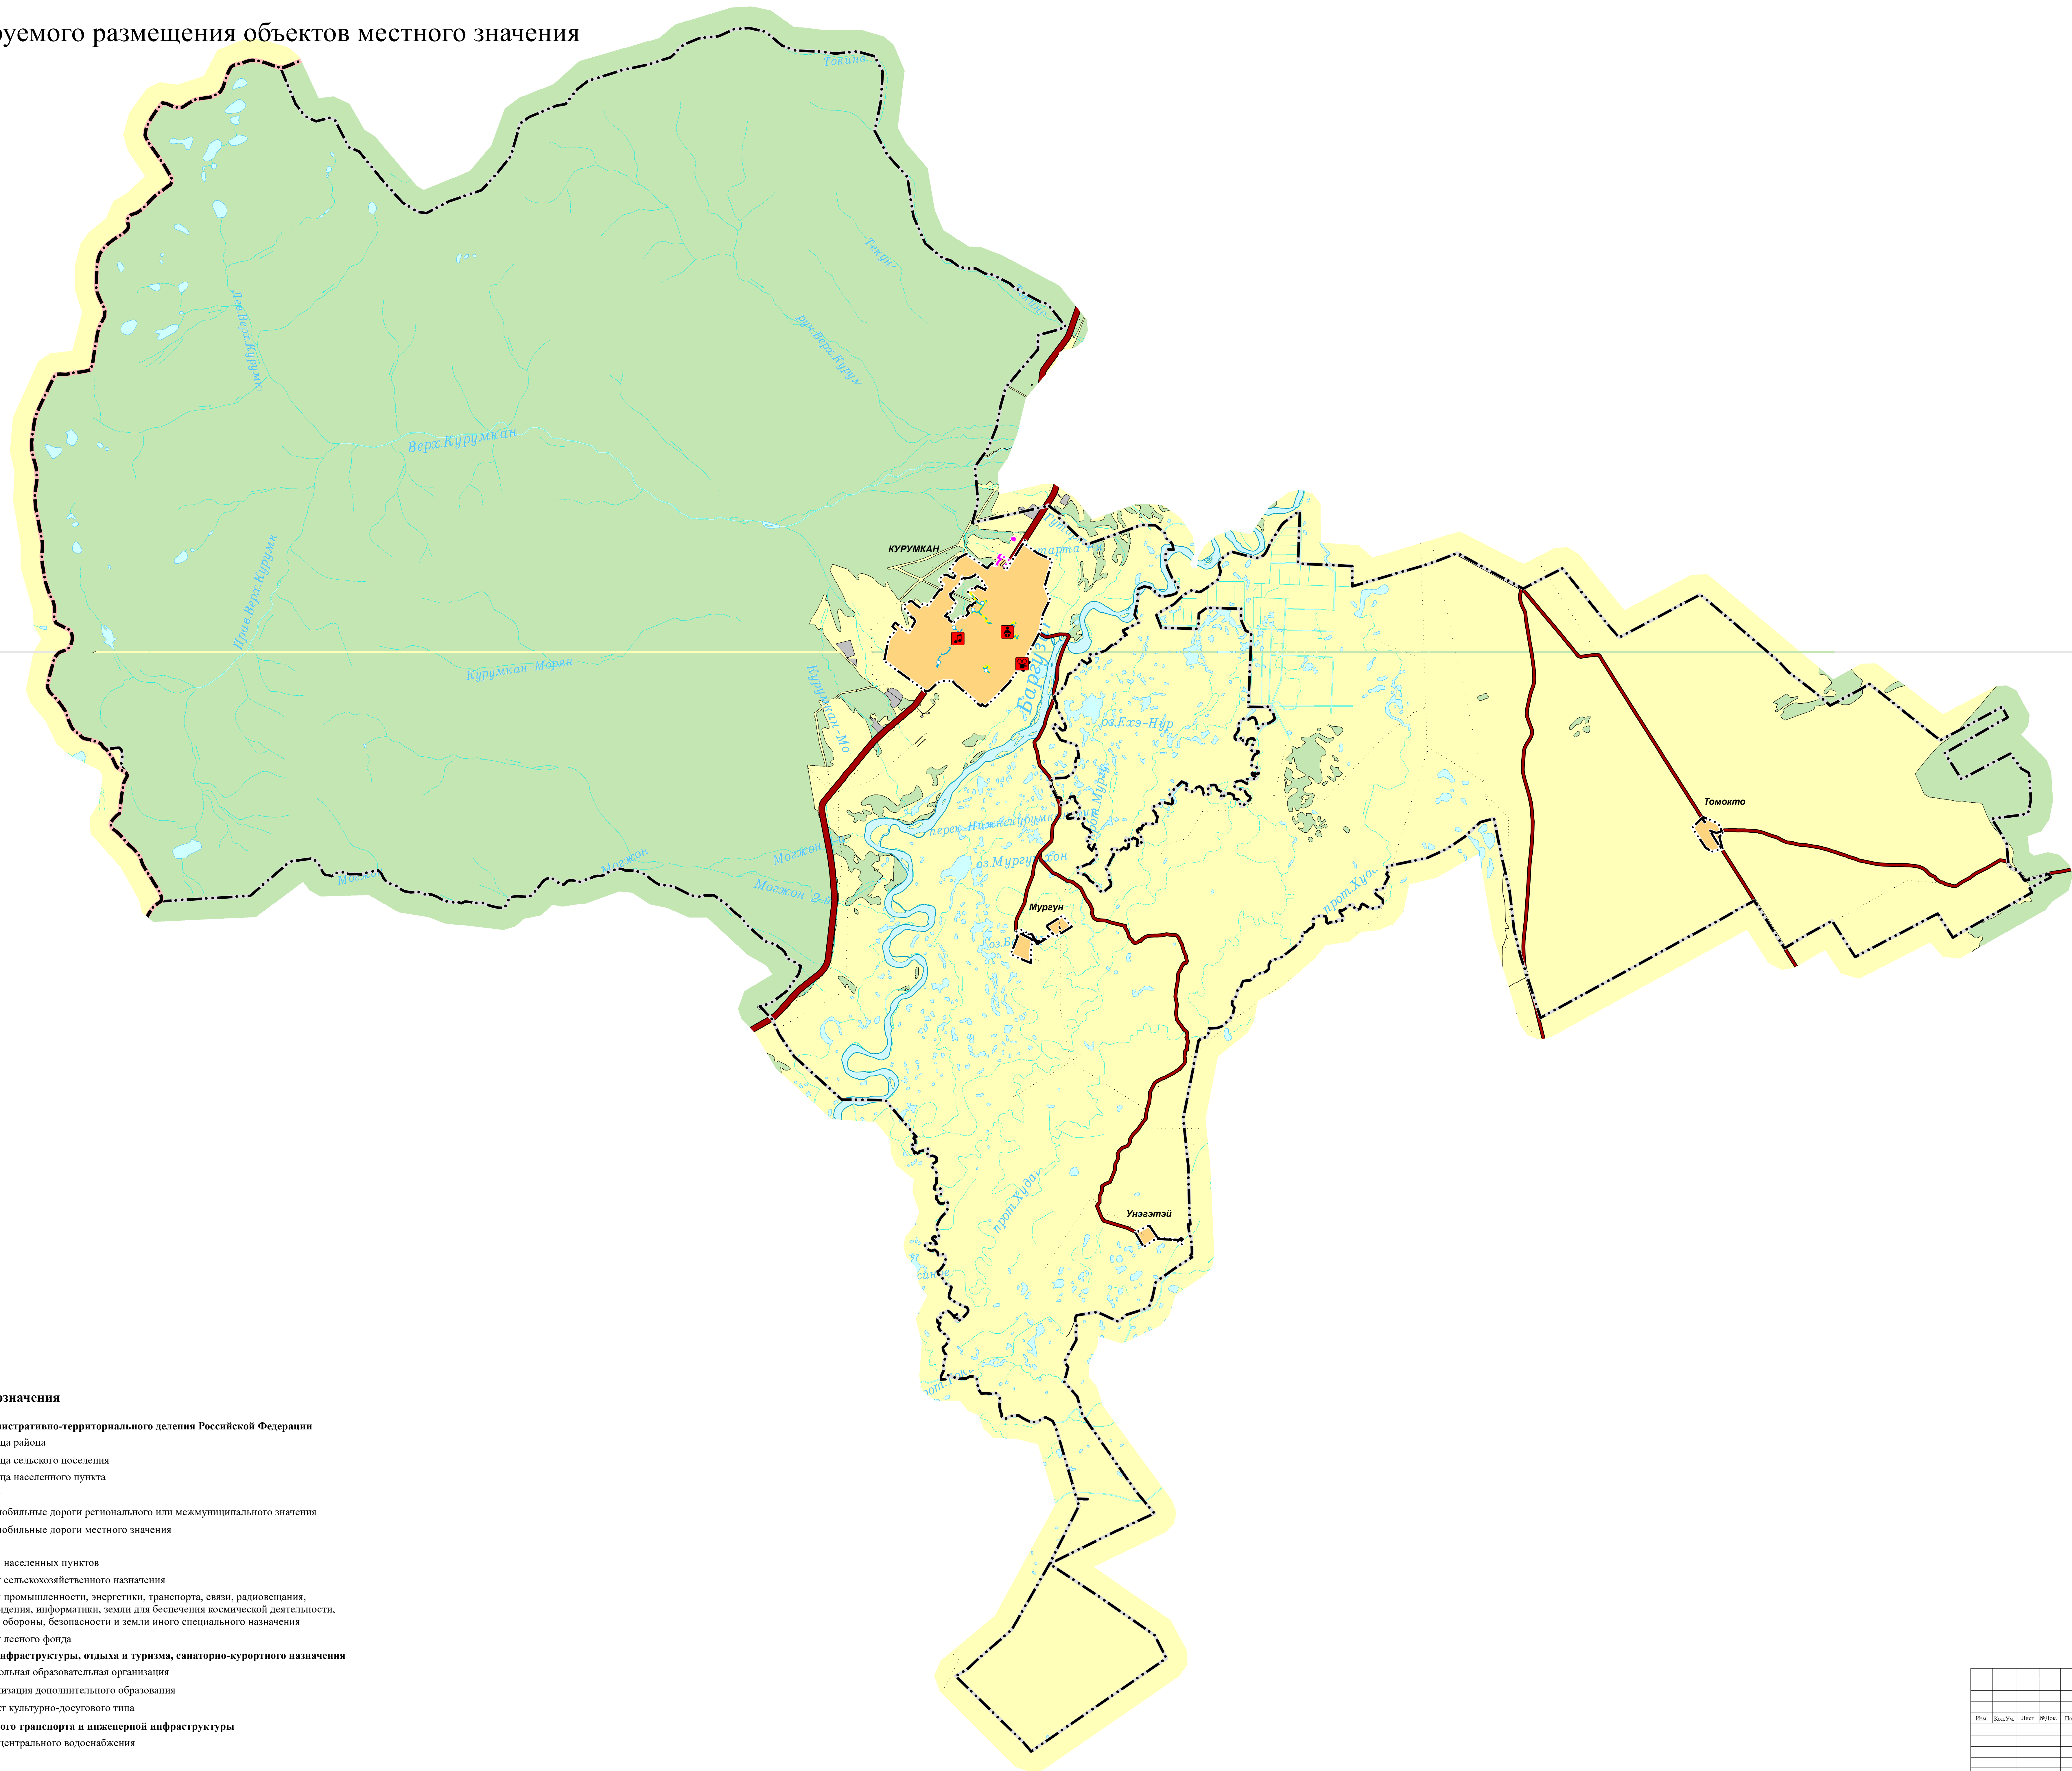

Условные обозначения

- Реконструкция Планируемый Существующий
- Границы единиц административно-территориального деления Российской Федерации**
- Граница района
 - Граница сельского поселения
 - Граница населенного пункта
- Автомобильные дороги**
- Автомобильные дороги регионального или межмуниципального значения
 - Автомобильные дороги местного значения
- Земли по категориям**
- Земли населенных пунктов
 - Земли сельскохозяйственного назначения
 - Земли промышленности, энергетики, транспорта, связи, радиовещания, телевидения, информатики, земли для обеспечения космической деятельности, земли обороны, безопасности и земли иного специального назначения
 - Земли лесного фонда
- Объекты социальной инфраструктуры, отдыха и туризма, санаторно-курортного назначения**
- Дошкольная образовательная организация
 - Организация дополнительного образования
 - Объект культурно-досугового типа
- Объекты трубопроводного транспорта и инженерной инфраструктуры**
- Сети центрального водоснабжения

| | | | | | | | | | | | |
|-----|--|--|--|--|--|---|--|--|--|--|--|
| Имя | | | | | | Внесение изменений в генеральный план | | | | | |
| Имя | | | | | | МО СП "Курумканское" Курумканского района | | | | | |
| Имя | | | | | | Генеральный план | | | | | |
| Имя | | | | | | МО СП "Курумканское" | | | | | |
| Имя | | | | | | Карта планируемого размещения | | | | | |
| Имя | | | | | | объектов местного значения | | | | | |
| Имя | | | | | | ООО "Геомастер" | | | | | |
| Имя | | | | | | Уровень М.А. | | | | | |