

Карта градостроительного зонирования у.Мургун

Масштаб 1:5 000

Условные обозначения

Планируемый Существующий

Границы единиц административно-территориального деления Российской Федерации

- Граница района
- Граница сельского поселения
- Граница населенного пункта

Объекты транспортной инфраструктуры

- Автомобильные дороги регионального или межмуниципального значения
- Автомобильные дороги местного значения

Территориальные зоны

- Ж1 - Зона застройки индивидуальными жилыми домами
- Од1 - Многофункциональная общественно-деловая зона
- Од2 - Зона специализированной общественной застройки
- П - Производственная зона
- И - Зона инженерной инфраструктуры
- Т - Зона транспортной инфраструктуры
- Сх1 - Зоны сельскохозяйственного назначения
- Сх2 - Производственная зона сельскохозяйственных предприятий
- Сп1 - Зона кладбищ
- Сп2 - Зона складирования и захоронения отходов
- Р - Рекреационная зона
- ТОП - Территории общего пользования
- Л - Зона лесов

Градостроительная зона

- Регламентная зона архитектурно-градостроительного облика

Санитарно-защитная зона

- Санитарно-защитная зона предприятий, сооружений и иных объектов

Охранная зона инженерных коммуникаций

- Охранная зона объектов электросетевого хозяйства
- Охранная зона линий и сооружений связи

Зоны охраняемых объектов

- Водоохранная зона
- Прибрежная защитная полоса
- Береговая полоса

Границы территорий объектов культурного наследия

- Граница территории объекта культурного наследия

Зоны охраны объектов культурного наследия

- Охранная зона объекта культурного наследия

Зоны затопления и подтопления


- Зона затопления
- Зона подтопления

Зоны санитарной охраны источников питьевого и хозяйственно-бытового водоснабжения и водопроводов питьевого назначения

- Первый пояс зоны санитарной охраны источника водоснабжения

Иные зоны с особыми условиями использования

- Особо ценные продуктивные сельскохозяйственные угодья
- Придорожная полоса

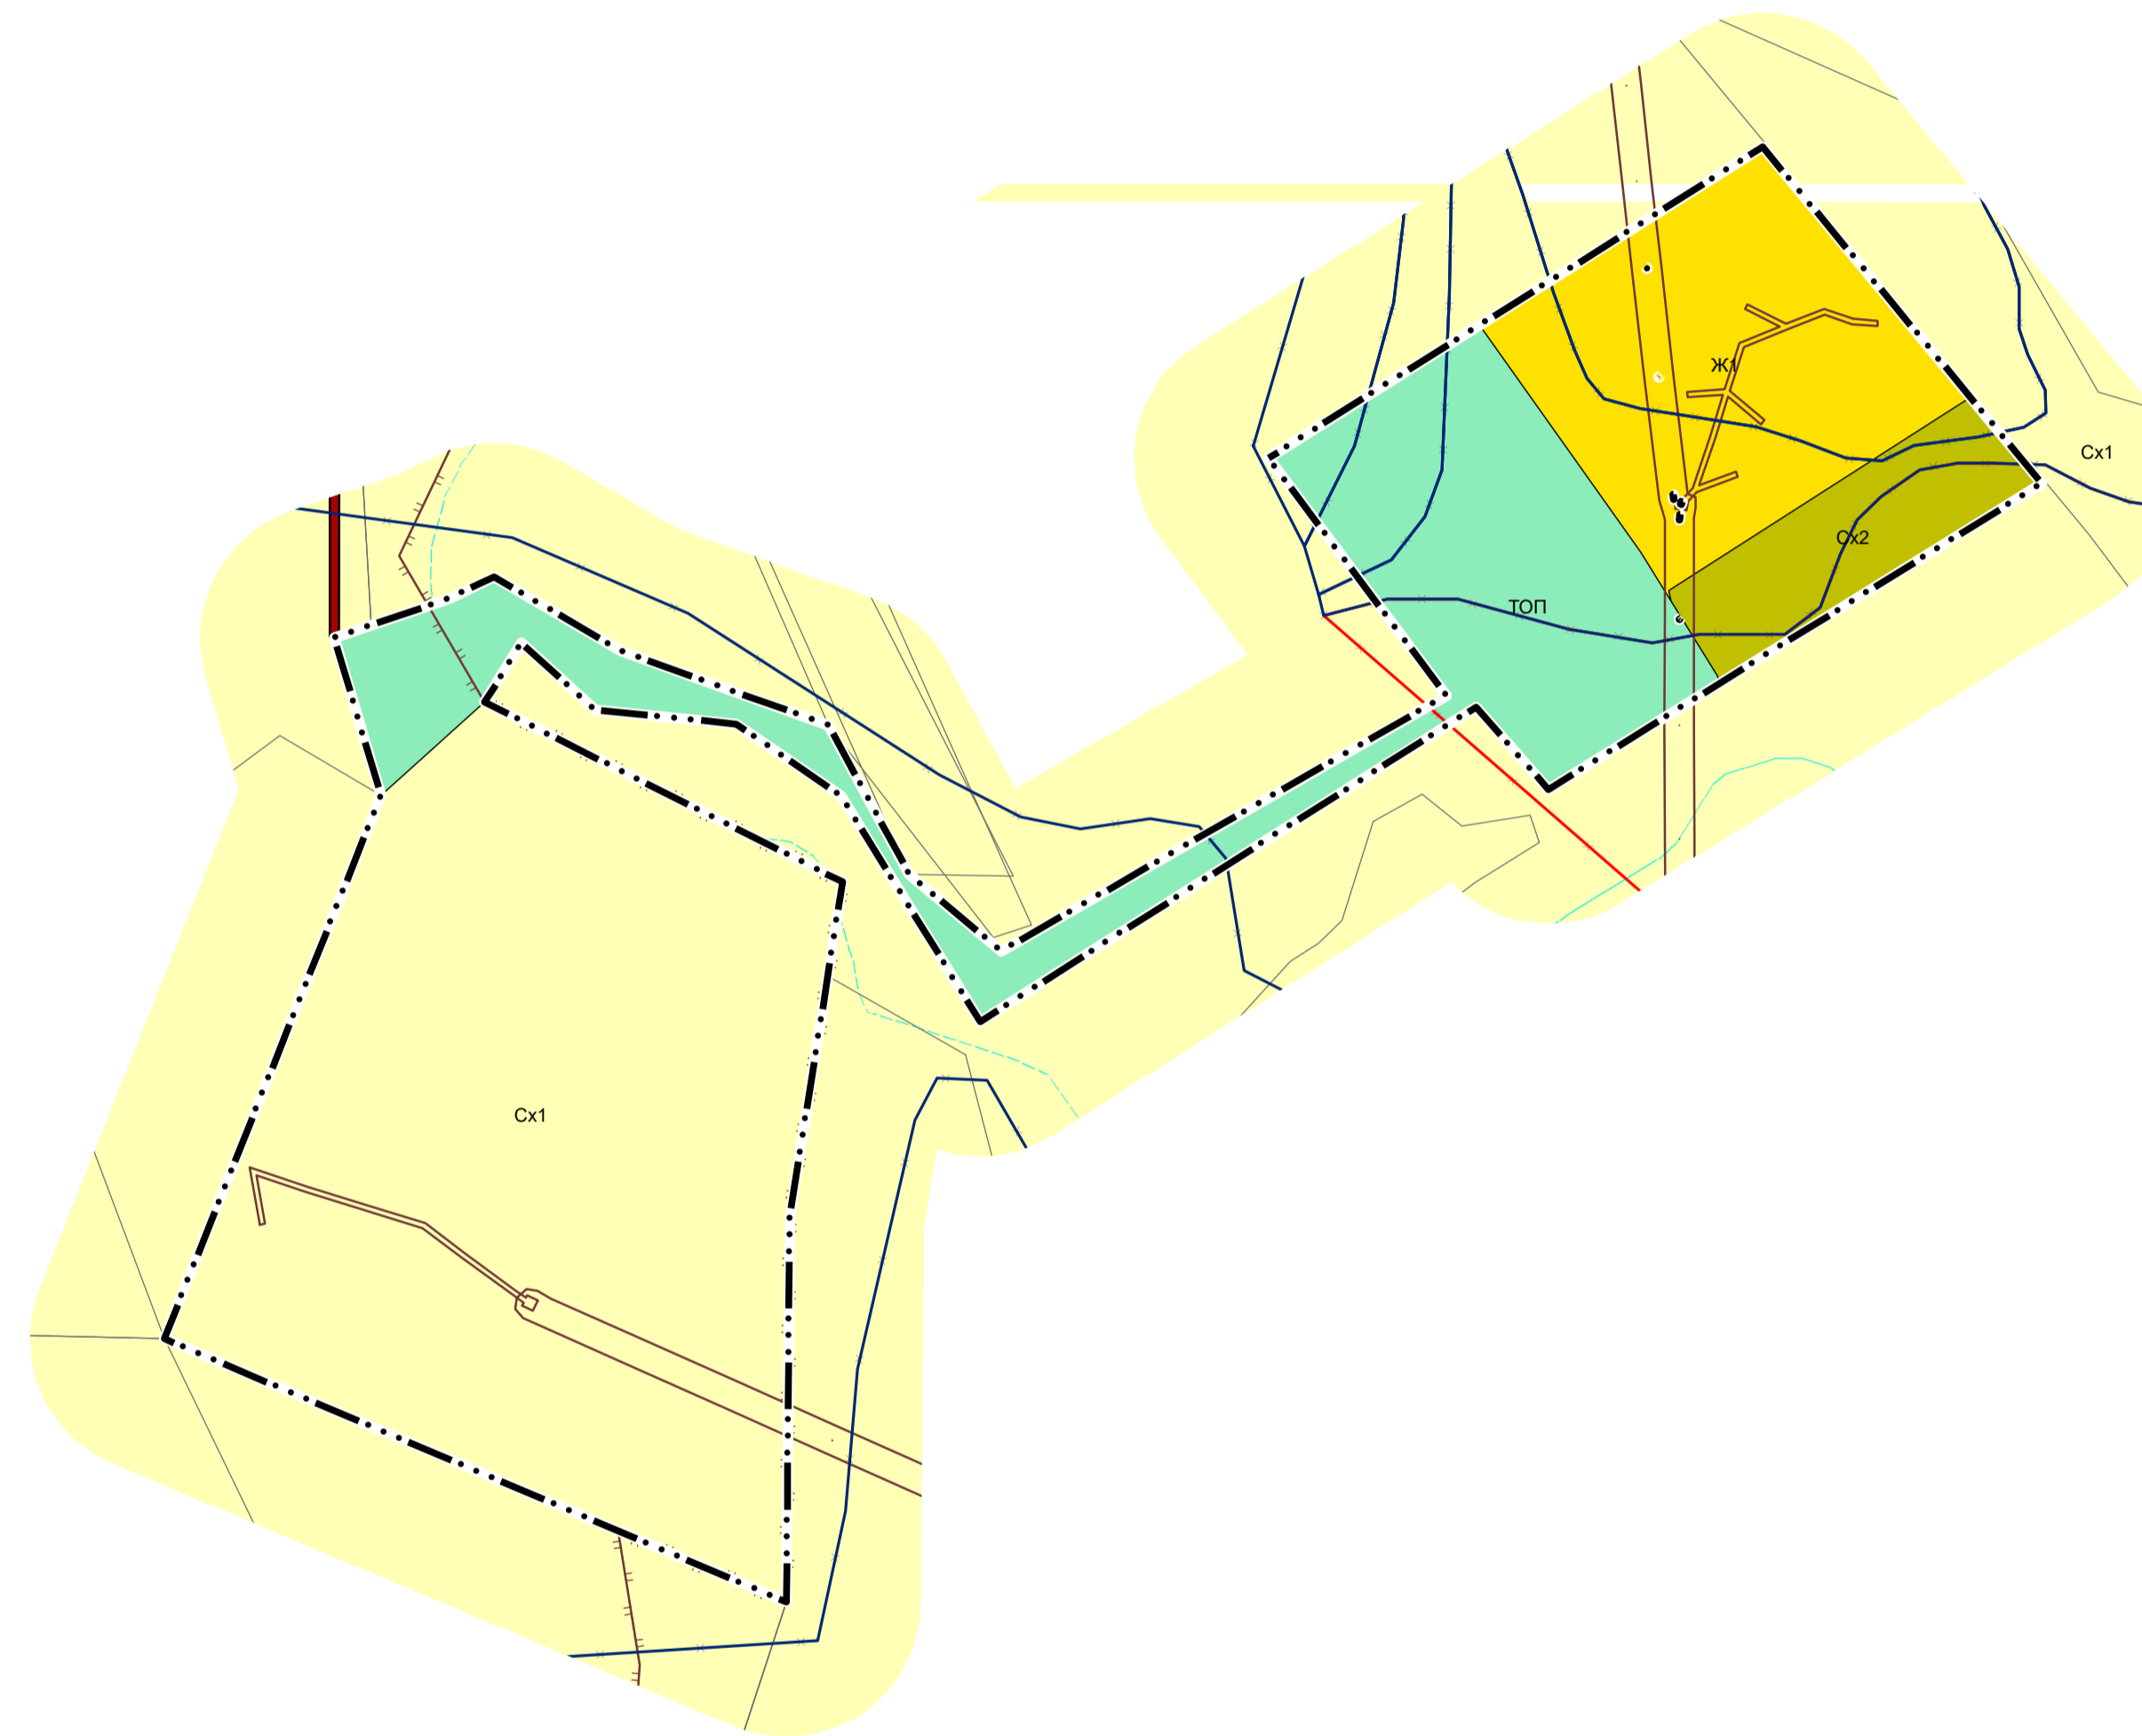

Изм.	Кол. Уч.	Лист	№Док.	Подпись	Дата			
						Внесение изменений в правила землепользования и застройки МО СП "Курумканское" Курумканского района		
						Стадия	Лист	Листов
							3	5
						Карта градостроительного зонирования		ООО "Геоземкадастр"
Разраб.		Урбанев М.А.						