

**ТОГТООЛ
ПОСТАНОВЛЕНИЕ**

от 26 августа 2016 года

№ 220

Курумкан

«Об утверждении схемы размещения рекламных конструкций на территории МО «Курумканский район»

В соответствии со статьей 19 Федерального закона от 13.03.2006 г. №38-ФЗ "О рекламе",

ПОСТАНОВЛЯЮ:

1. Утвердить прилагаемую схему размещения рекламных конструкций на территории муниципального образования «Курумканский район» Республики Бурятия;
2. Настоящее постановление вступает в силу со дня подписания.

И.о.Главы

Н.В.Сахаров

«Утверждено»



Постановлением главы
муниципального образования

«Курумканский район»

Республики Бурятия

от 26 августа 2016 г. № 220

СХЕМА РАЗМЕЩЕНИЯ РЕКЛАМНЫХ КОНСТРУКЦИЙ

НА ТЕРРИТОРИИ МУНИЦИПАЛЬНОГО ОБРАЗОВАНИЯ «КУРУМКАНСКИЙ РАЙОН» РЕСПУБЛИКИ БУРЯТИЯ

Согласовано:



Министерство

промышленности и торговли

Республики Бурятия

ПОЯСНИТЕЛЬНАЯ ЗАПИСКА

Схема размещения рекламных конструкций на территории Администрации муниципального образования «Курумканский район» (далее – Схема) разработана на основании Федерального Закона «О рекламе» от 13 марта 2006 года № 38-ФЗ, с внесениями изменений от 07 мая 2013 года № 98-ФЗ, Требования к составу и оформлению схемы размещения рекламных конструкций на территории муниципальных образований в Республике Бурятия Утверждены Приказом Министерства промышленности и торговли Республики Бурятия от 23.12.2013г. № 119, Положения «О Порядке предварительного согласования схем размещения рекламных конструкций и вносимых в них изменений» утверждено постановлением Правительства Республики Бурятия от 23.12.2013г. № 693, с внесением изменений от 09 марта 2016г. № 80, Правил распространения наружной рекламы, информации и установки рекламных конструкций на территории МО «Курумканский район» утверждено Постановлением от 03.08.2010г. № 359.

Схема размещения рекламных конструкций соответствует документам территориального планирования Администрации муниципального образования «Курумканский район», регулирует правоотношения, возникающие в процессе размещения и эксплуатации наружной рекламы. Схема распространяется на всю территорию муниципального образования «Курумканский район», независимо от ведомственной принадлежности или формы собственности. Схема размещения рекламных конструкций муниципального образования «Курумканский район» включает территорию сельского поселения « Курумкан».

Основные требования к соблюдению внешнего архитектурного облика сложившейся застройки при установке рекламных конструкций разработаны на основании Федерального закона "О рекламе" и устанавливают ограничения и условия распространения наружной рекламы и информации в тех или иных зонах на территории муниципального образования.

Соответствие рекламной конструкции внешнему архитектурному облику определяется отдельно по каждому конкретному месту установки рекламной конструкции на основе проекта исходя из архитектурных и градостроительных особенностей зданий, территорий, а также регламентов и требований безопасности.

Размещение рекламных конструкций допускается только за пределами территории объектов культурного наследия.

Непременным требованием к рекламным конструкциям является высокий эстетический и технический уровень исполнения.

Настоящая Схема отражает отдельно-стоящие односторонние, двухсторонние и трехсторонние щитовые конструкции с площадью информационного поля от 3.0 м. до 36.0 м².

1. Рекламный щит № 1

Масштаб 1:2000



1 Место установки рекламной конструкции

■ Двухсторонняя щитовая конструкция (расстояние от конструкции до дороги - 9,260м).

2. Рекламный щит № 2

Масштаб 1:2000



2

Место установки рекламной конструкции



Двухсторонняя щитовая конструкция (расстояние от конструкции до дороги – 5,157 м.)

3. Рекламный щит № 3

Масштаб 1:2000



3

Место установки рекламной конструкции



Двухсторонняя щитовая конструкция (расстояние от конструкции до дороги – 6,7 м.)

4. Рекламный щит № 4

Масштаб 1:2000

4



4

Место установки рекламной конструкции



Односторонняя щитовая конструкция (расстояние от конструкции до дороги – 5,189 м.)

5. Рекламный щит № 5

Масштаб 1:2000



5

Место установки рекламной конструкции



Двухсторонняя щитовая конструкция кв.м. (расстояние от конструкции до дороги – 5,3 м.)

6. Рекламный щит № 6

Масштаб 1:2000



6


Место установки рекламной конструкции



Односторонняя щитовая конструкция (расстояние от конструкции до дороги – 26,271 м.)

7. Рекламный щит № 7

Масштаб 1:2000

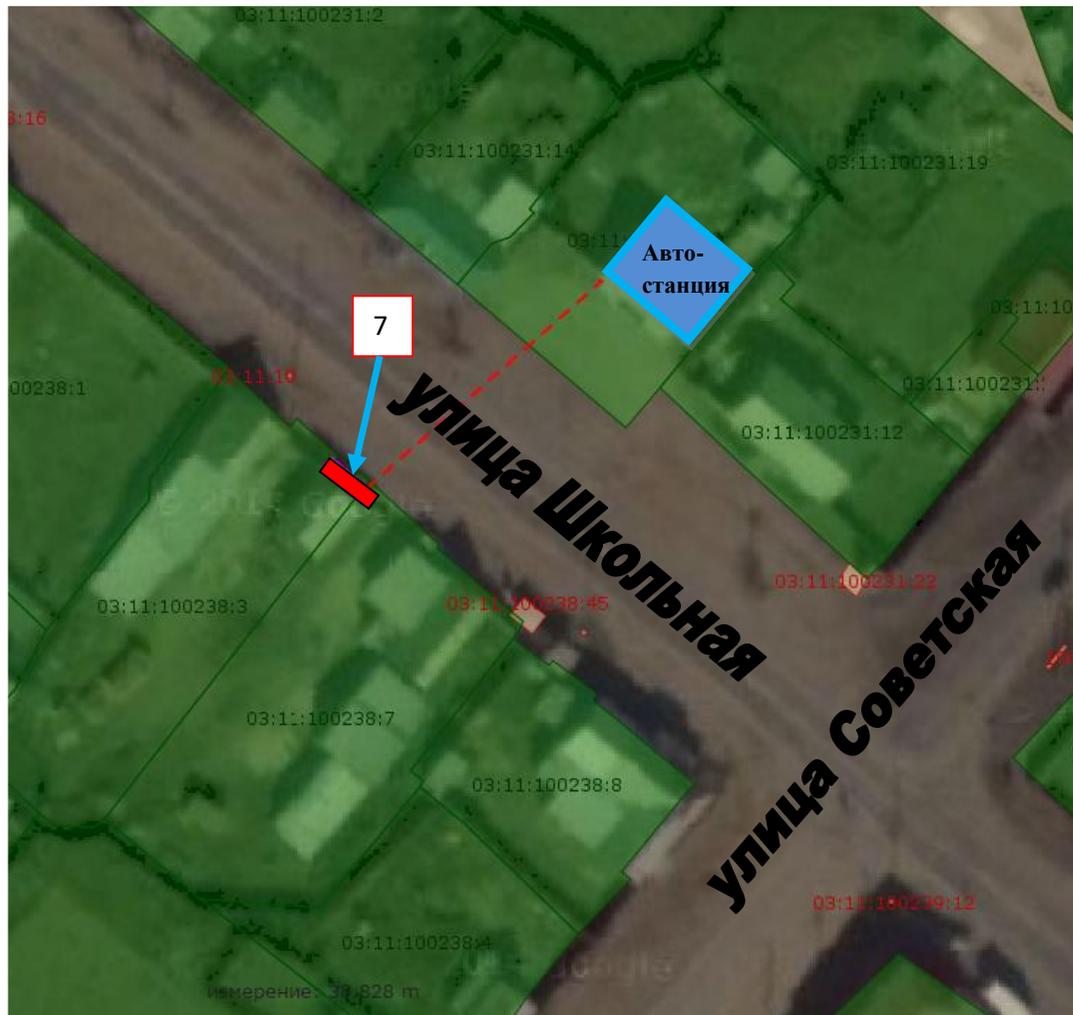

7

Место установки рекламной конструкции



Односторонняя щитовая конструкция (расстояние от конструкции до Автостанции - 38,828 м).

8. Рекламный щит № 8

Масштаб 1:2000



8

Место установки рекламной конструкции



Односторонняя щитовая конструкция (расстояние от конструкции до дороги – 2,834 м.)

9. Рекламные щиты № 9, 10

Масштаб 1:2000



10

Место установки рекламной конструкции



Односторонняя щитовая конструкция (расстояние до угла здания КДМЦ – 13,686 м.)

10. Рекламный щит № 11



11

Место установки рекламной конструкции



Трехсторонняя щитовая конструкция (расстояние от конструкции до дороги – 5,2 м.)