


Приложение 1 - Схема теплоснабжения с. Аргада

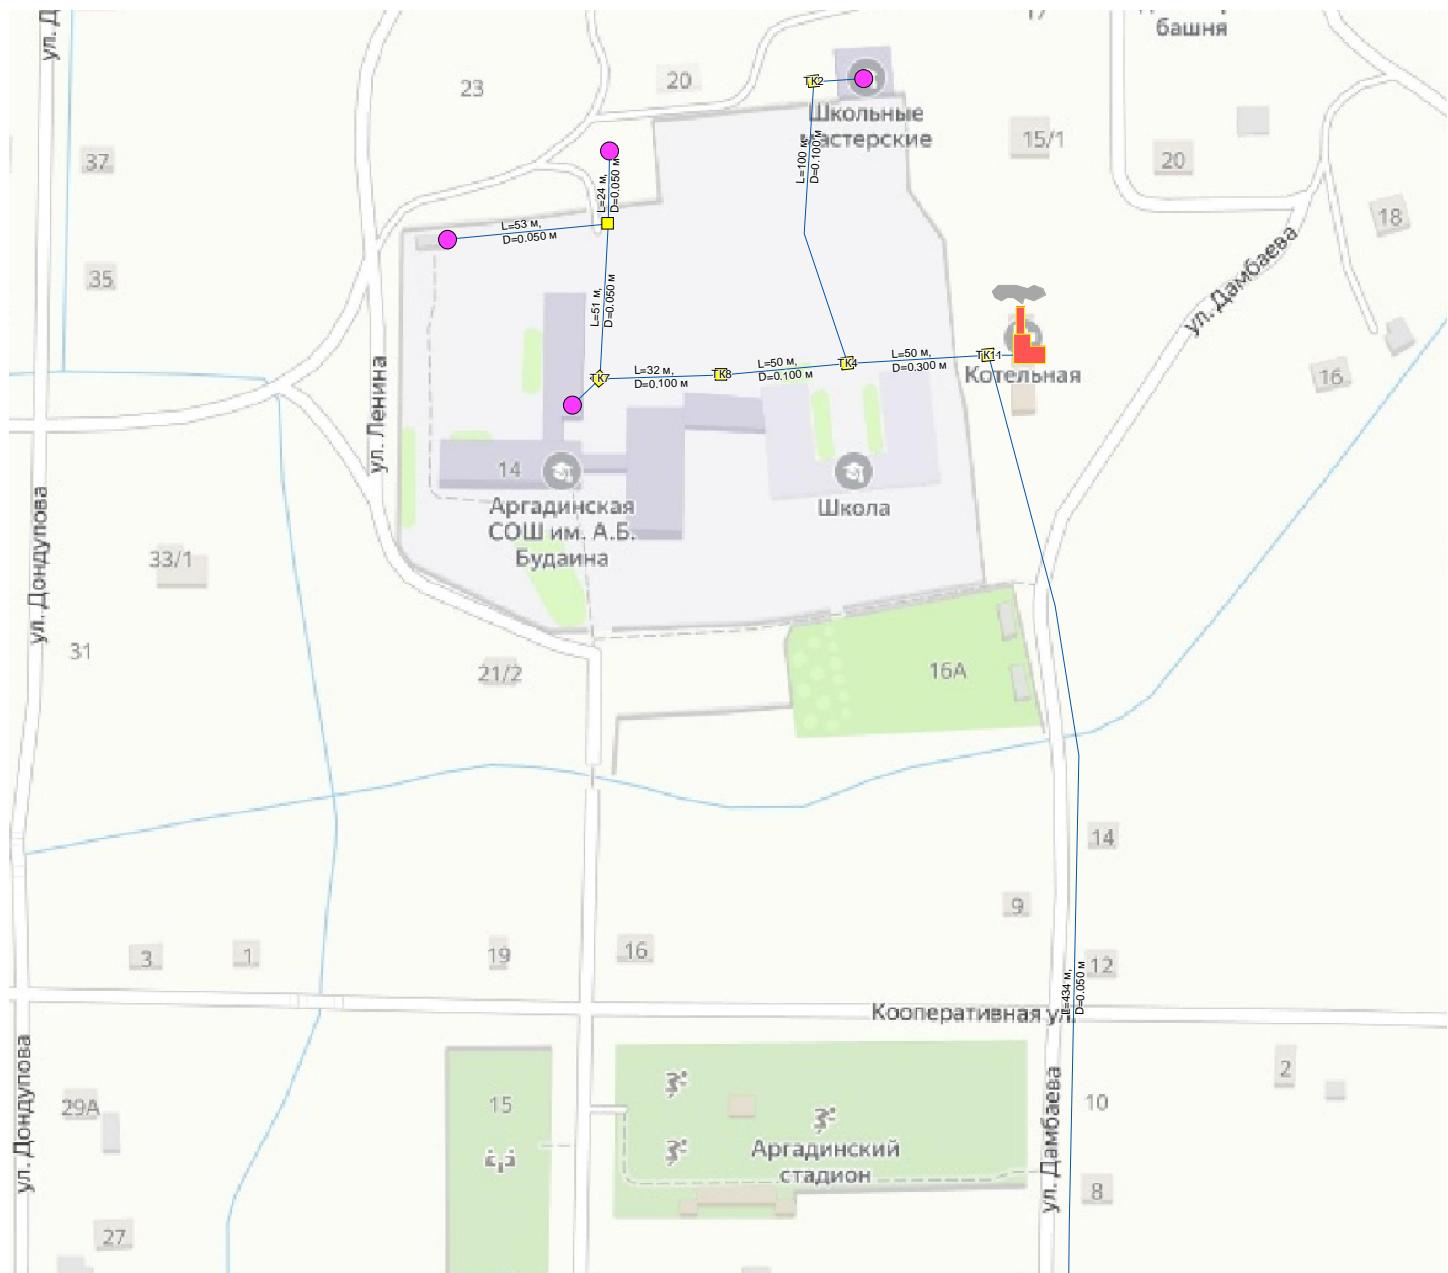

Условные обозначения

- Потребитель
- Тепловая камера
- Котельная
- Разветвление
- Участок тепловой сети

