


Приложение 1 - Схема сетей водоснабжения с. Аргада

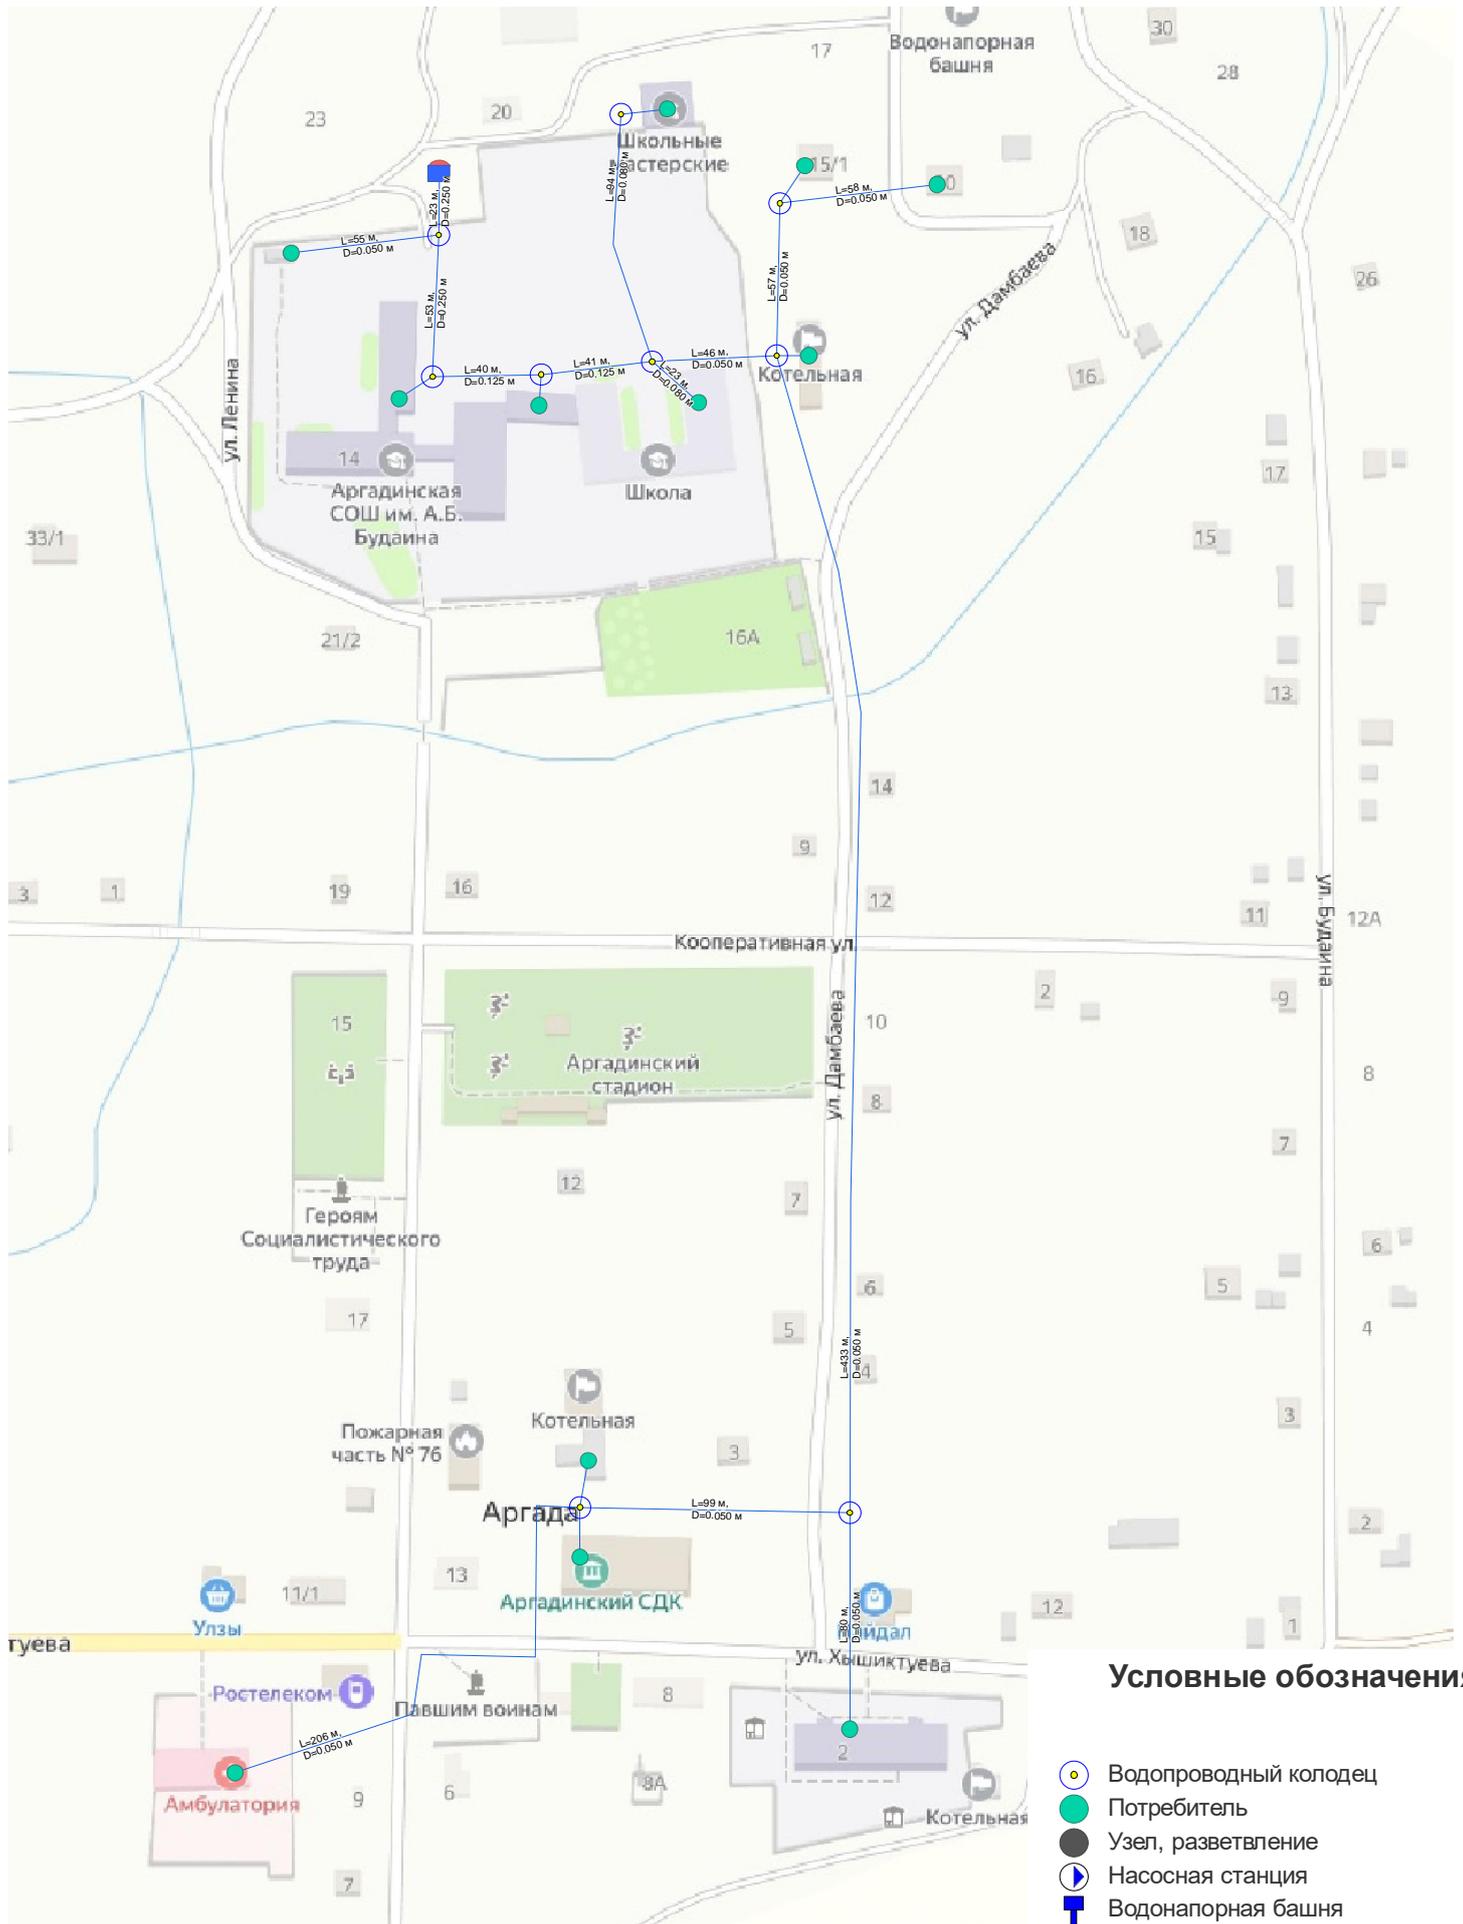

Условные обозначения

-  Водопроводный колодец
-  Потребитель
-  Узел, разветвление
-  Насосная станция
-  Водонапорная башня
-  Источник водоснабжения (скважина)
-  Участок водопроводной сети