


Приложение 1 - Схема сетей водоснабжения с. Барагхан

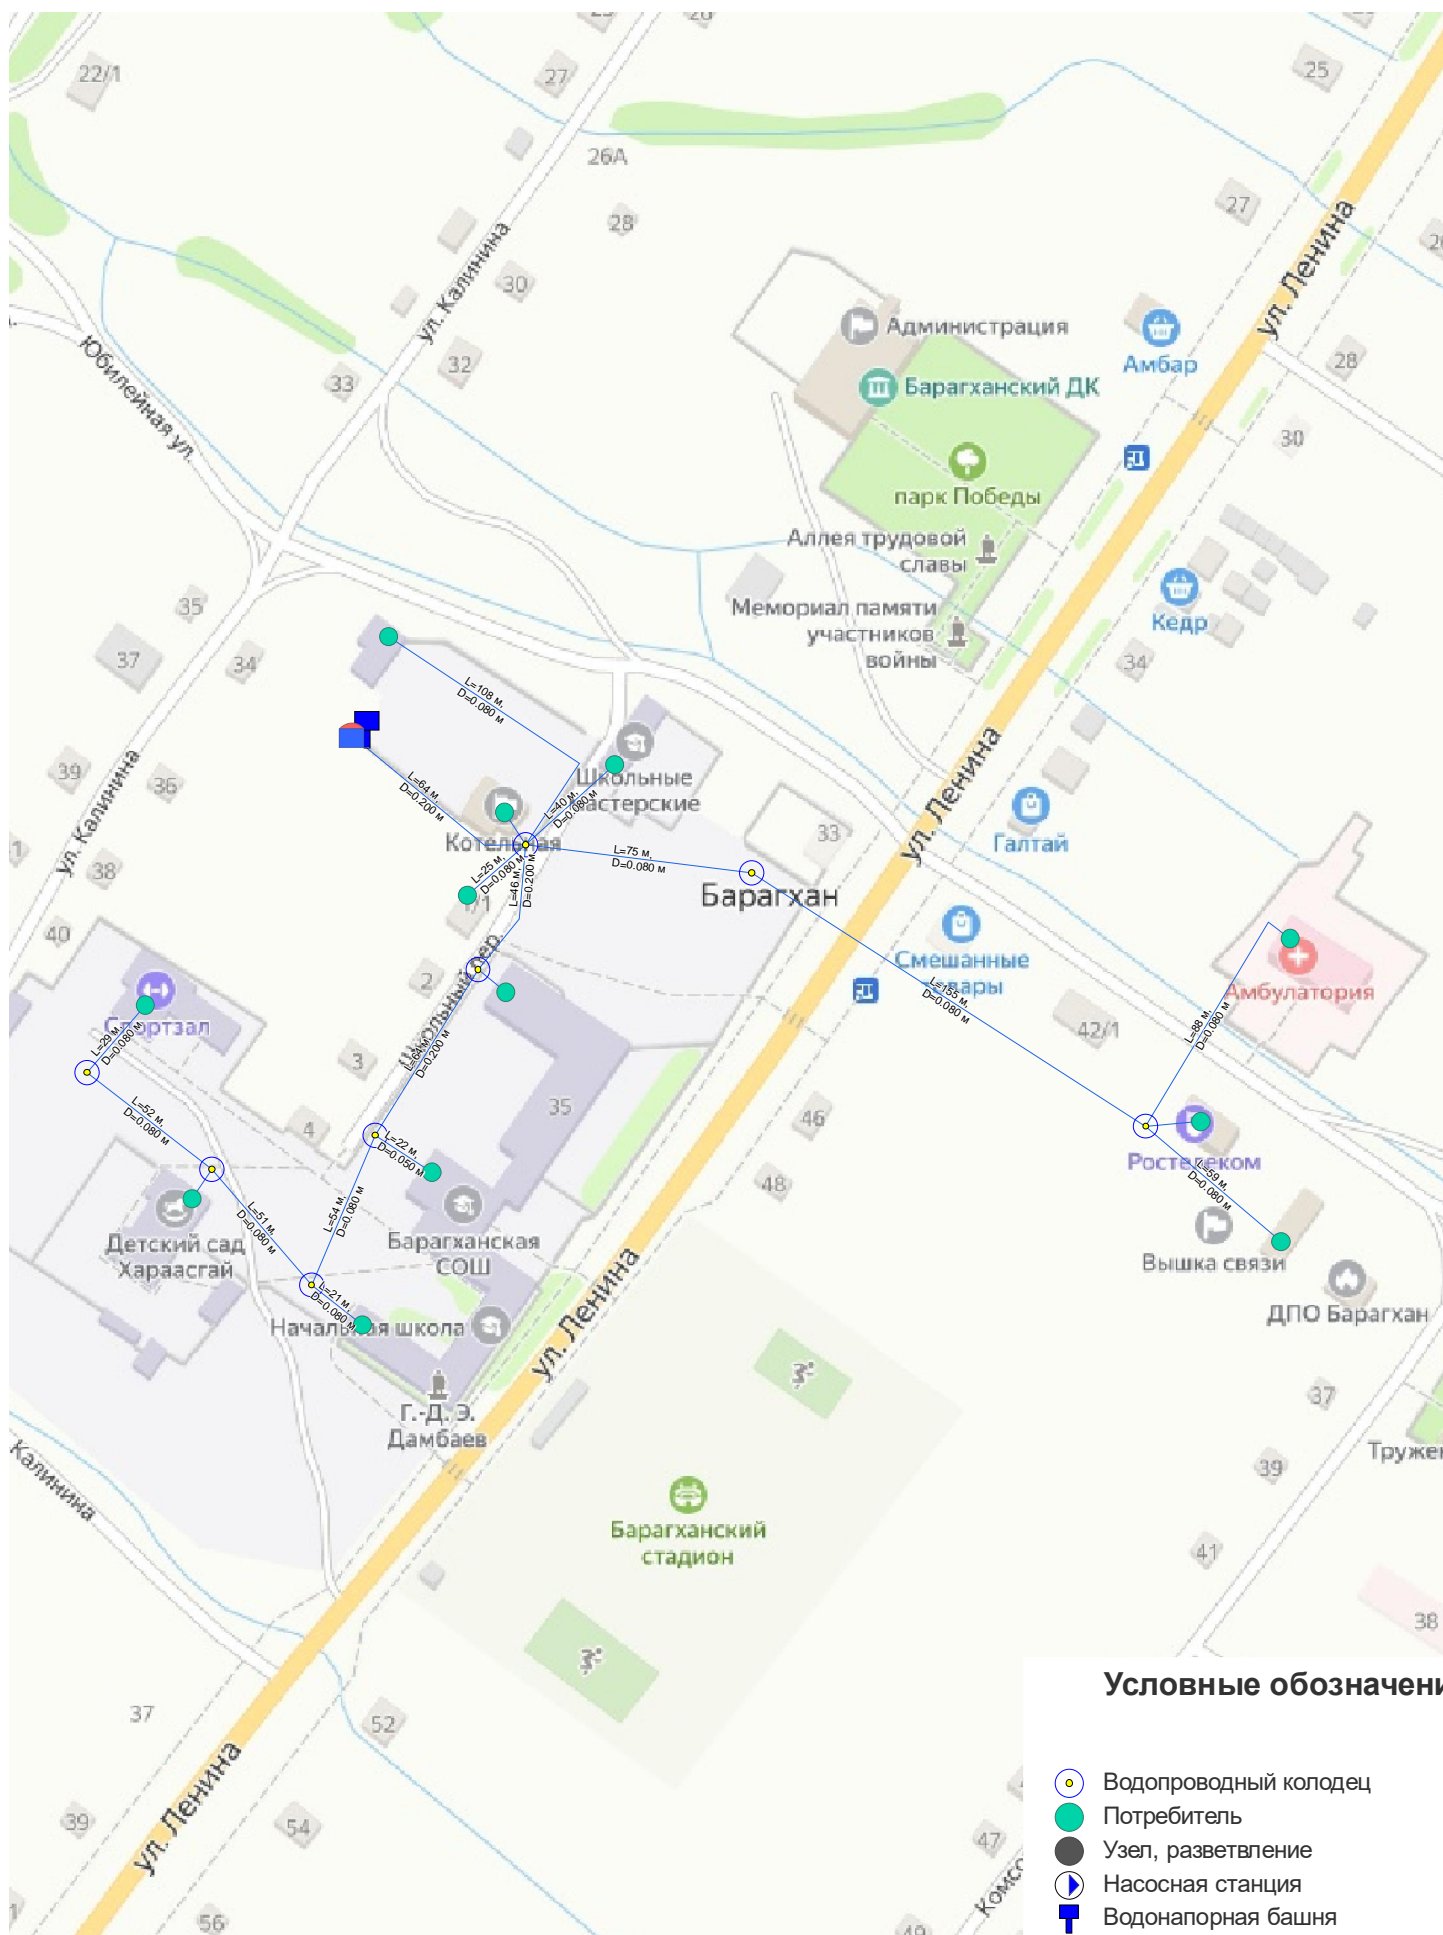

Условные обозначения

- Водопроводный колодец
- Потребитель
- Узел, разветвление
- Насосная станция
- Водонапорная башня
- Источник водоснабжения (скважина)
- Участок водопроводной сети