


Приложение 1 - Схема теплоснабжения с. Барагхан

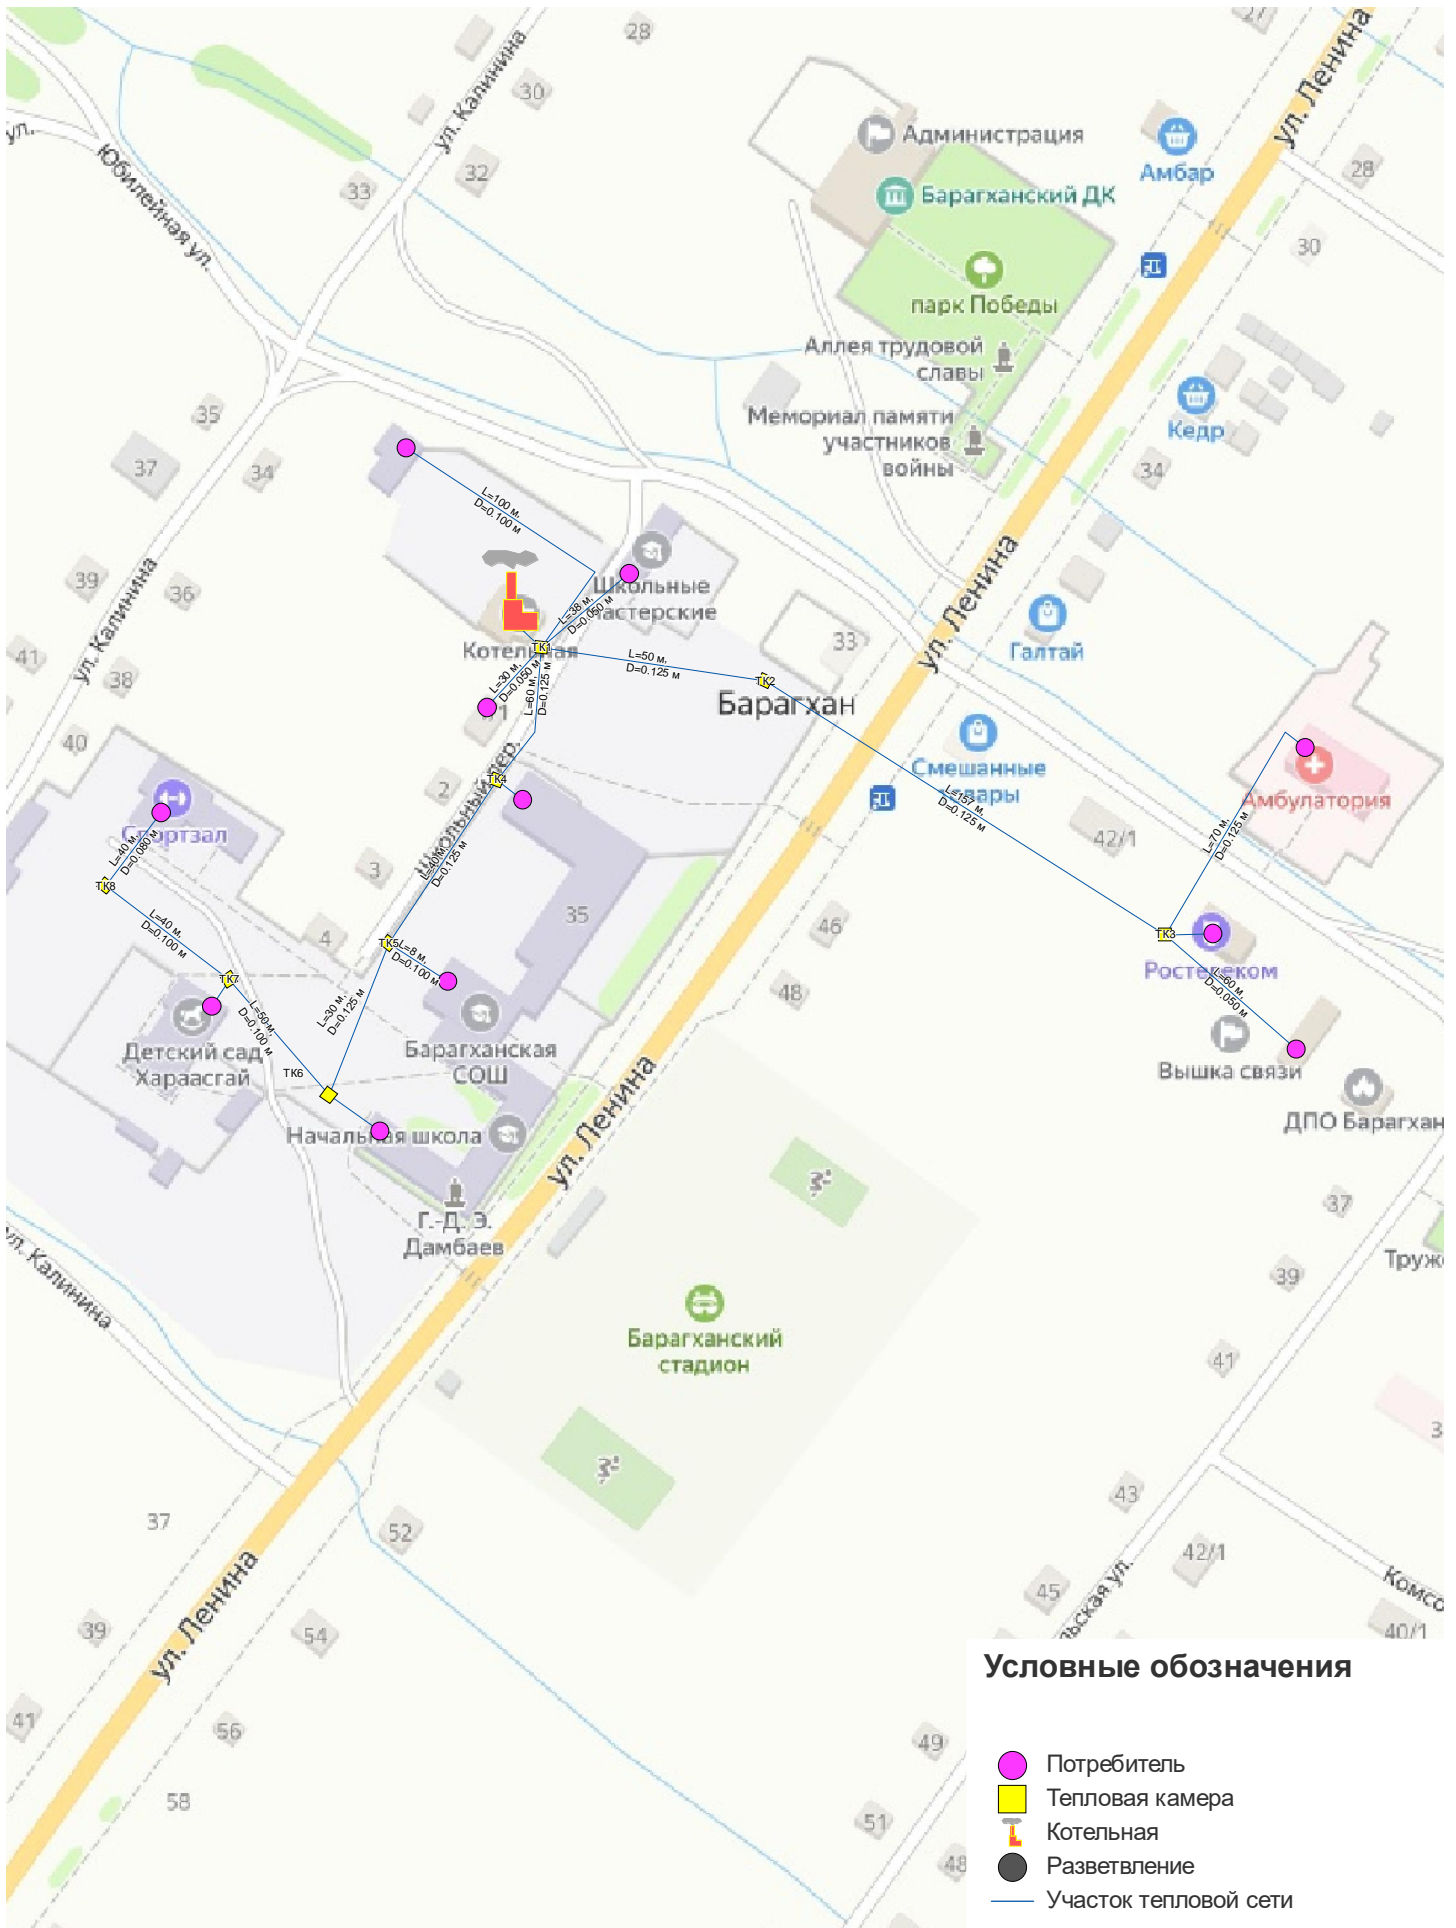

Условные обозначения

- Потребитель
- Тепловая камера
- ⊥ Котельная
- Разветвление
- Участок тепловой сети