





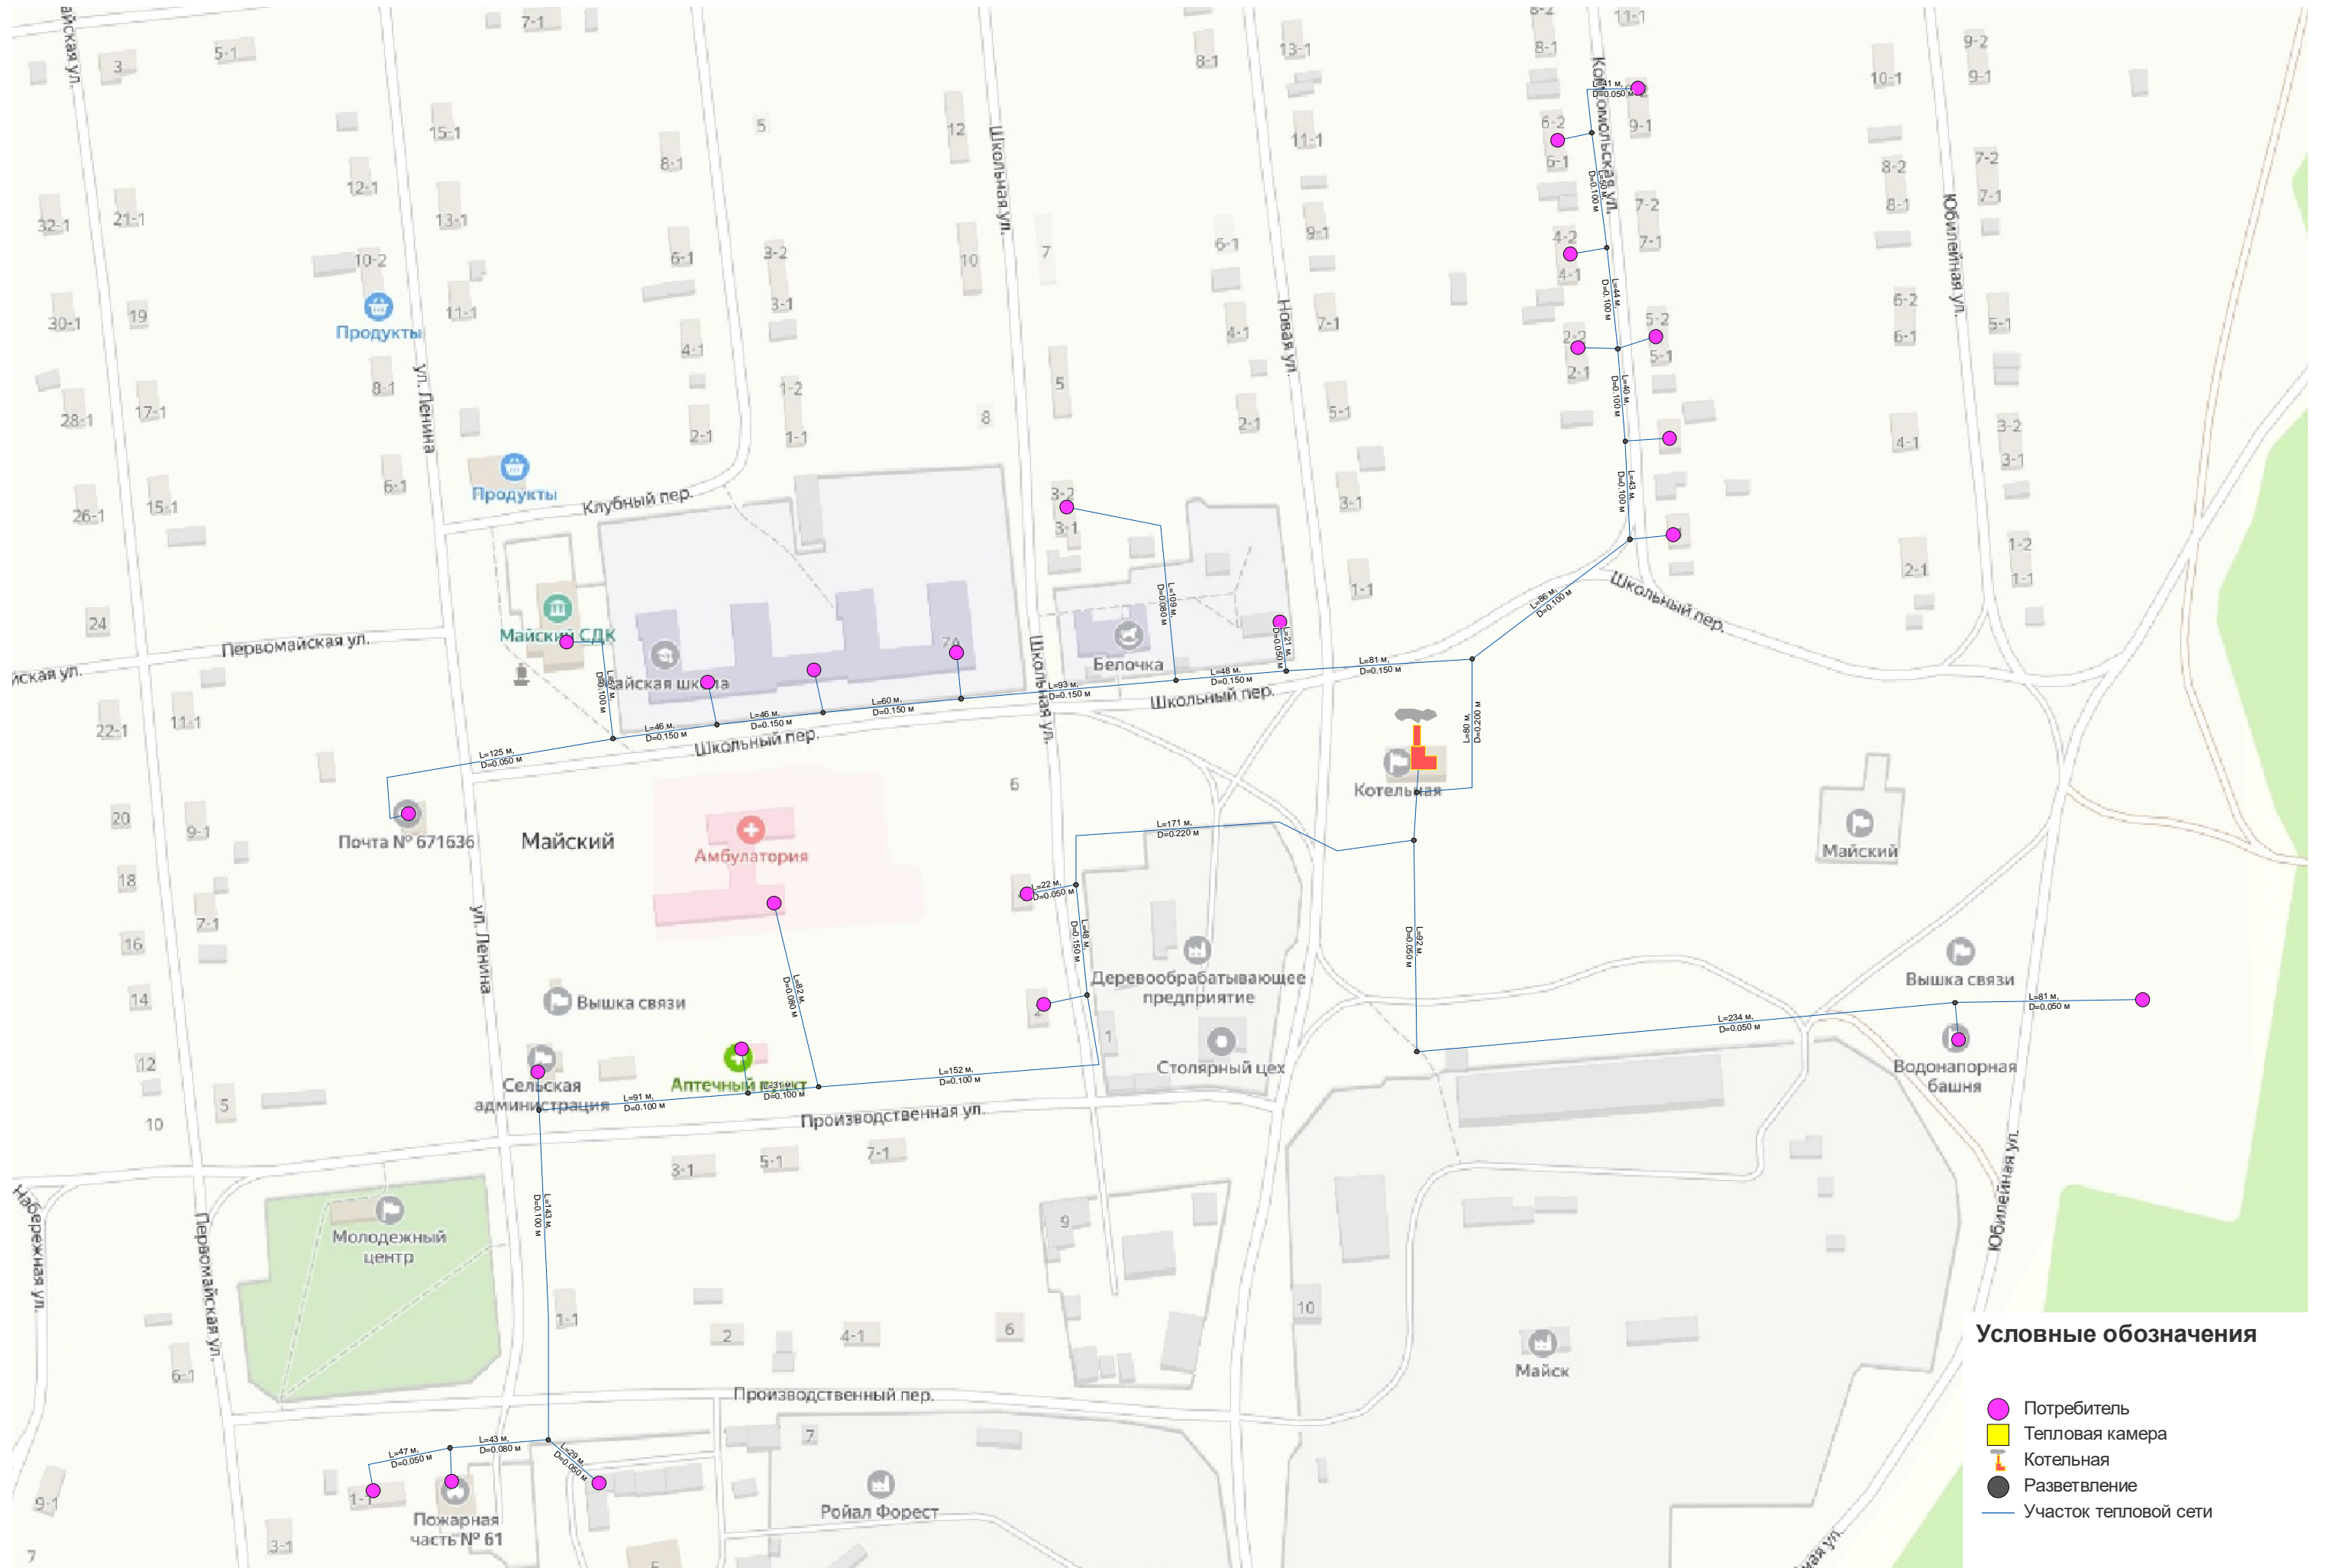

Приложение 1 - Схема теплоснабжения п. Майский

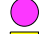

Условные обозначения

-  Потребитель
-  Тепловая камера
-  Котельная
-  Разветвление
-  Участок тепловой сети